PRODUCED BY AN AUTODESK EDUCATIONAL PRODUCT

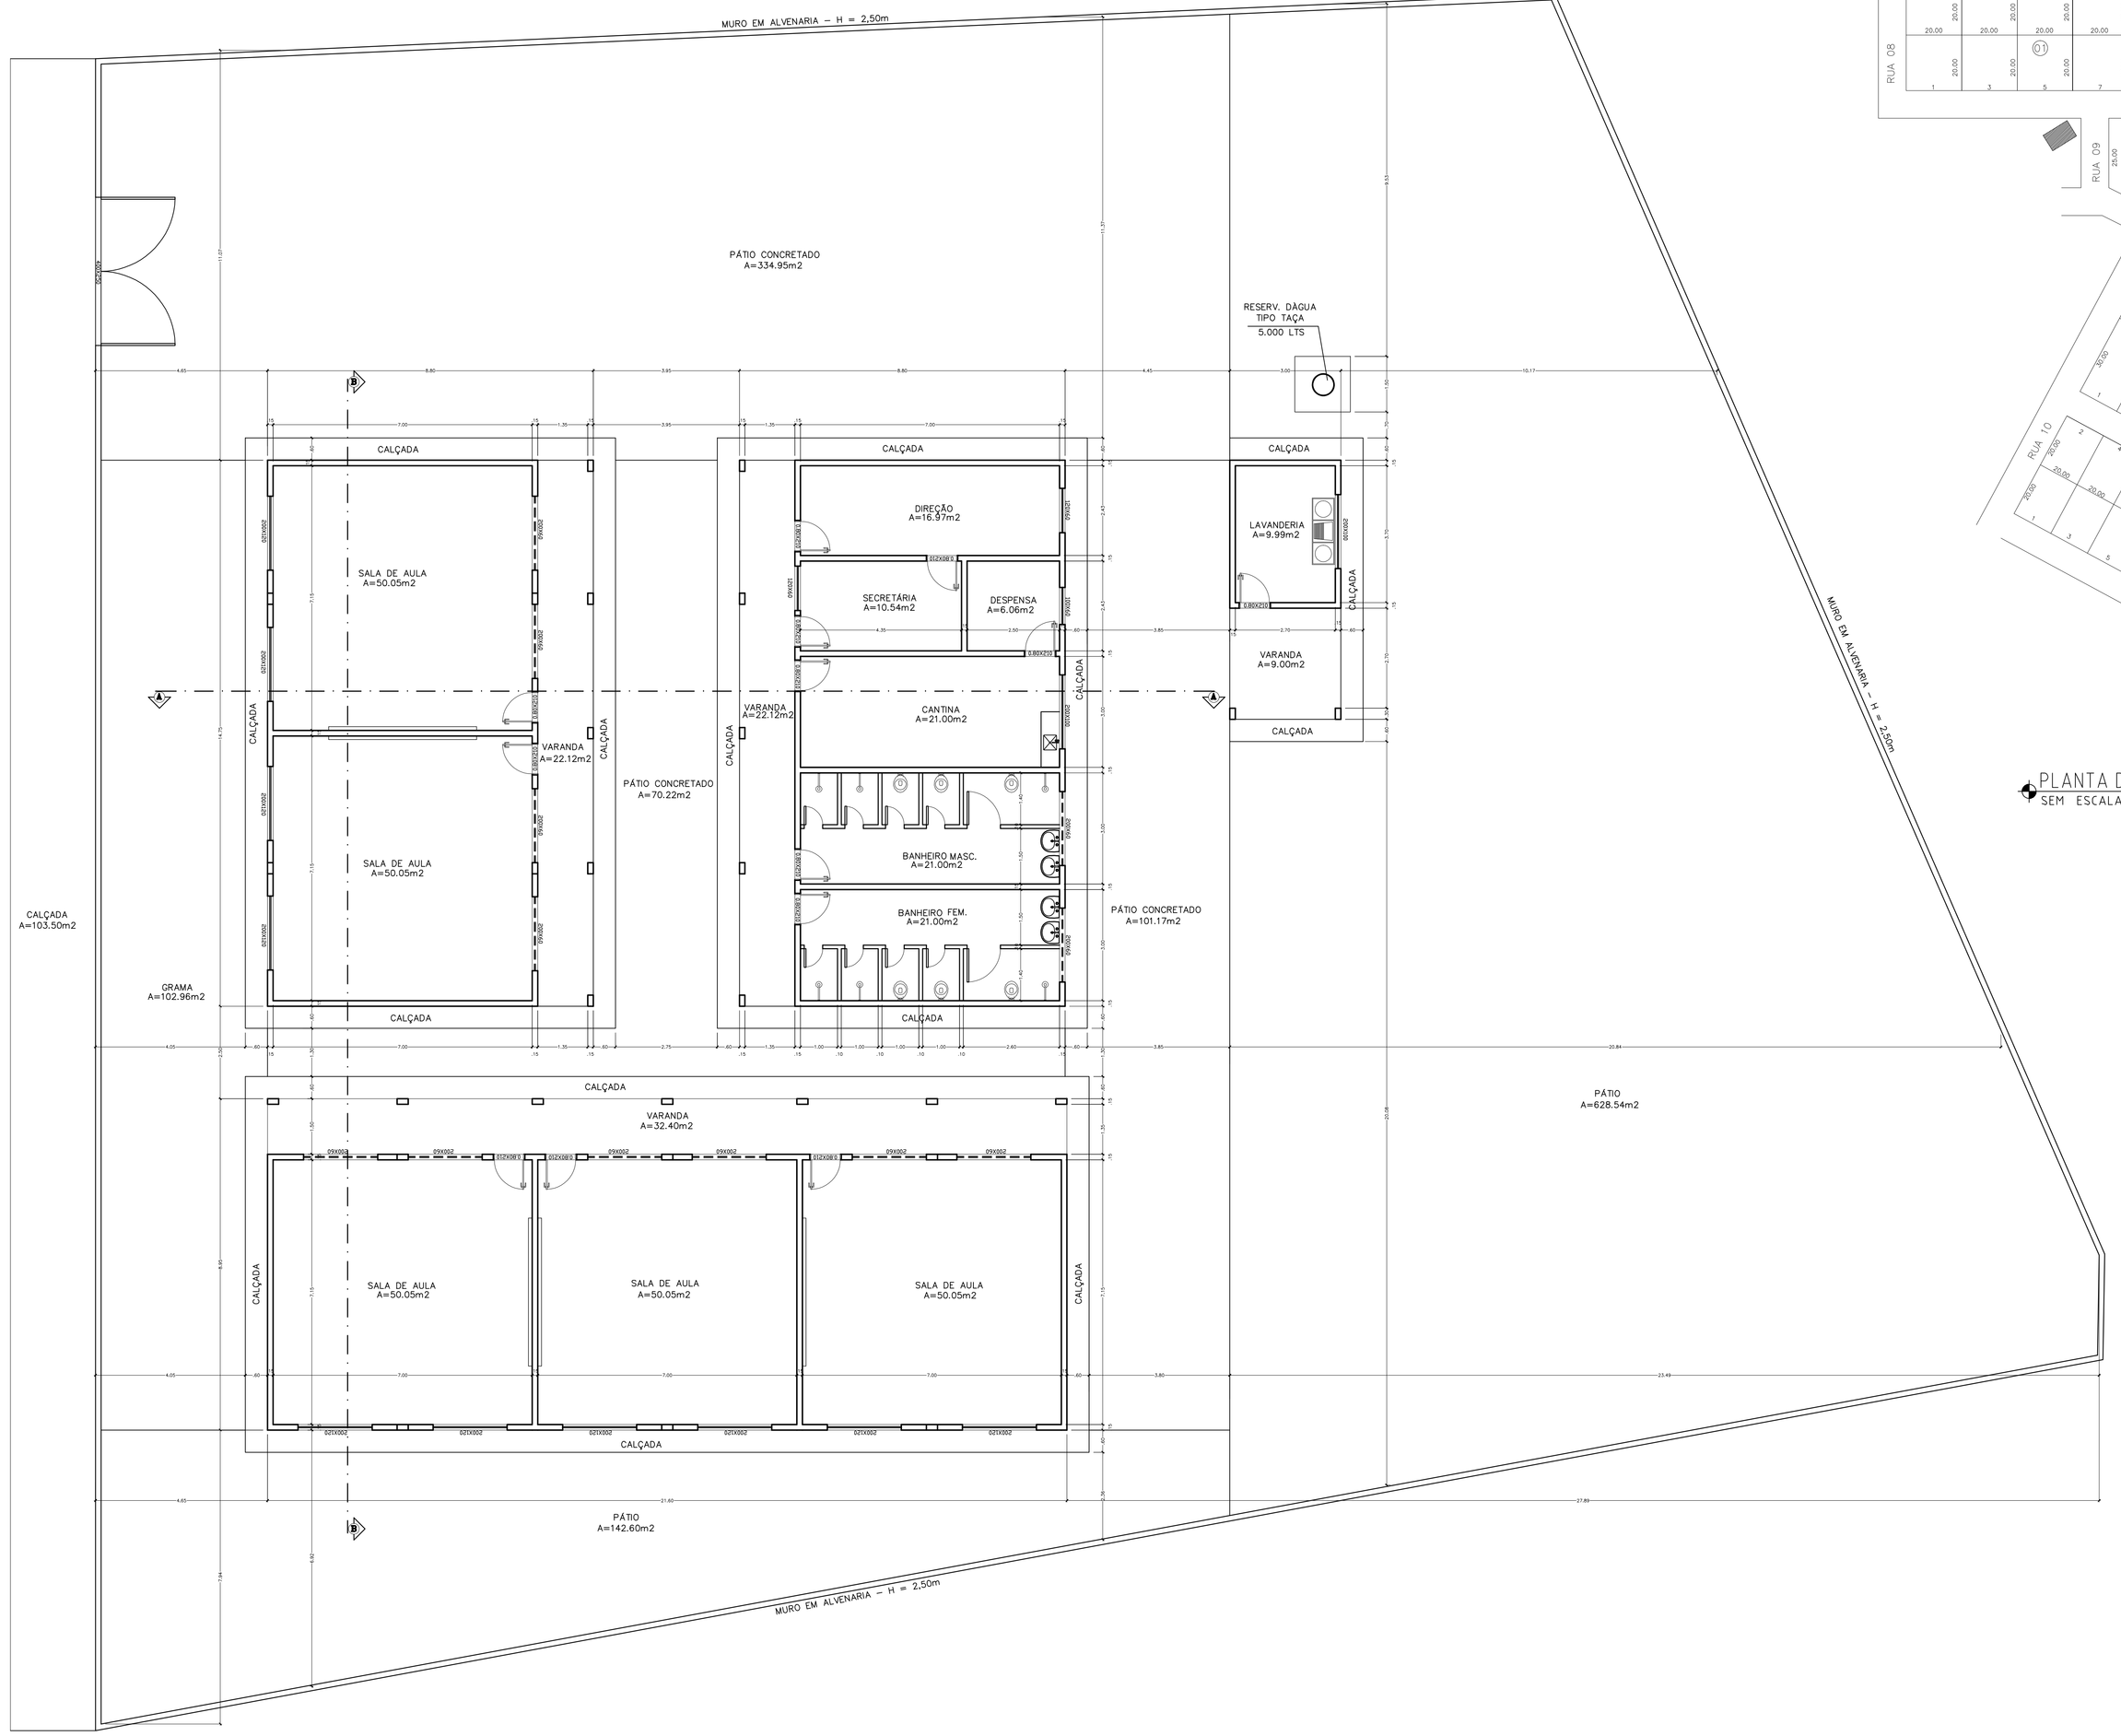

PLANTA BAIXA-SITUAÇÃO ATUAL
ESCALA 1:75

PLANTA DE LOCALIZAÇÃO
SEM ESCALA

BURITINÓPOLIS- GOIÁS

ENDEREÇO: **RUA: 04 - POVOADO SANTA RITA.**

PROPRIETÁRIO: **PREFEITURA MUNICIPAL DE BURITINÓPOLIS.**

AUTOR DO PROJETO: **ELMON ABADIO DE OLIVEIRA - CREA: 5885/D-DF.**

RESP. TÉCNICO:

PROPRIETÁRIO

AUTOR DO PROJETO

RESPONSÁVEL TÉCNICO

CLFO | CREA | OUTROS

QUADRO DE ÁREAS	PROJETO DE ARQUITETURA	DESENHO
CONF. EXISTENTE: 509,68 m²	AMPLIAÇÃO DA ESCOLA MUNICIPAL SANTA RITA.	
CONF. AMPLIAÇÃO: 55,44 m²	PLANTA BAIXA - SITUAÇÃO ATUAL E PLANTA DE LOCALIZAÇÃO.	PRANCHA 01/03
CONF. TOTAL: 564,12 m²	ESCALA: 1/75 PROJETISTA: JÚLIO CESAR	TRAÇO FORTE
	DATA: AGOSTO/2016 ARQUIVO: BTA RITA.DWG	TOTAL DE 3 JÚLIO

PRODUCED BY AN AUTODESK EDUCATIONAL PRODUCT