PRODUCED BY AN AUTODESK EDUCATIONAL PRODUCT

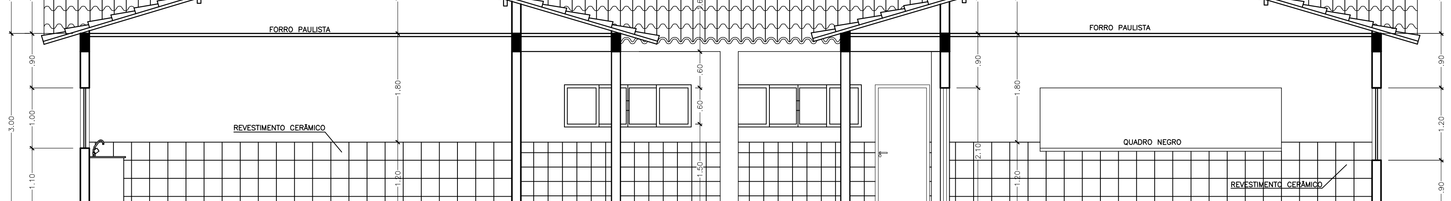

CORTE AA
ESCALA 1:50

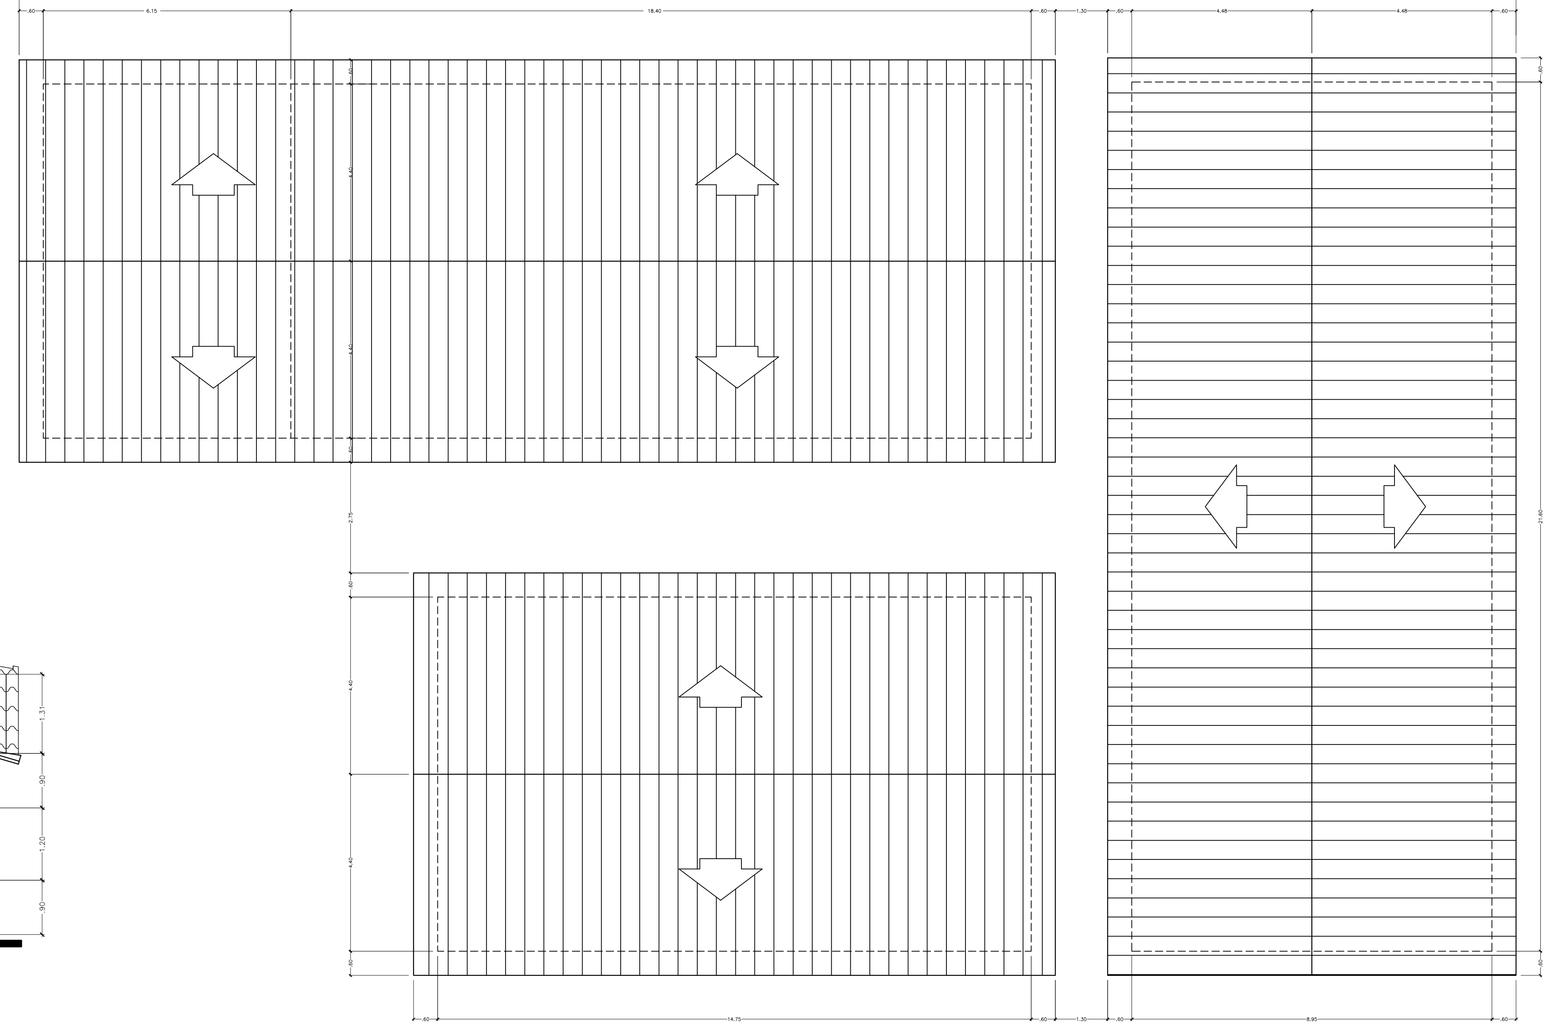

PLANTA DE COBERTURA
ESCALA 1:75

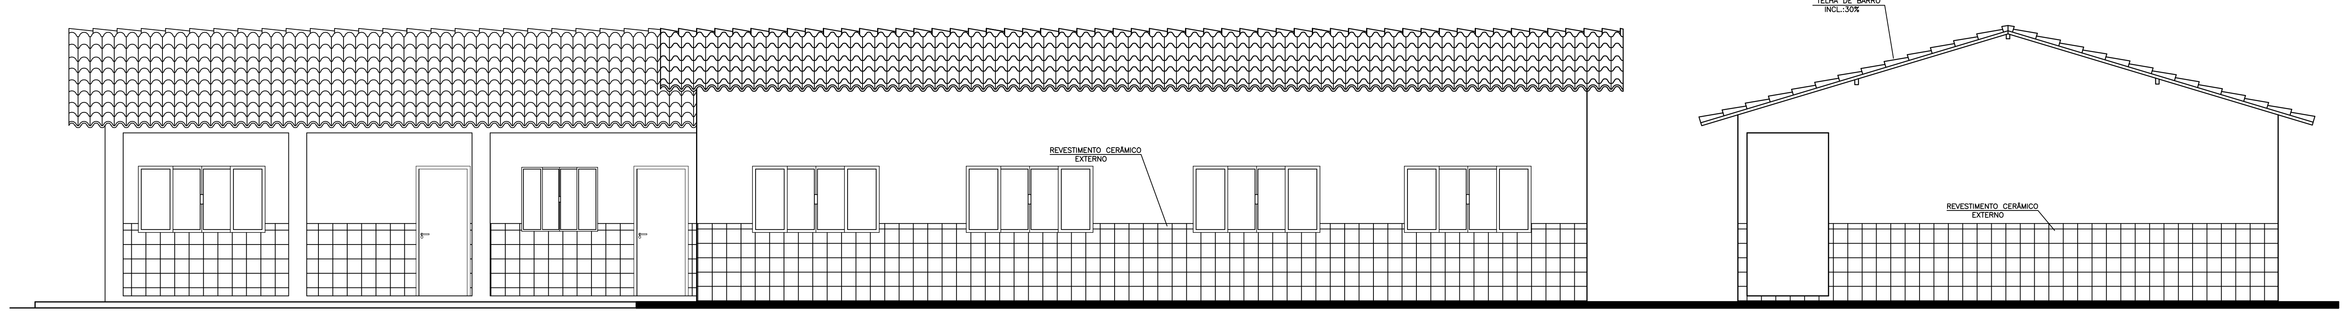

FACHADA
ESCALA 1:50

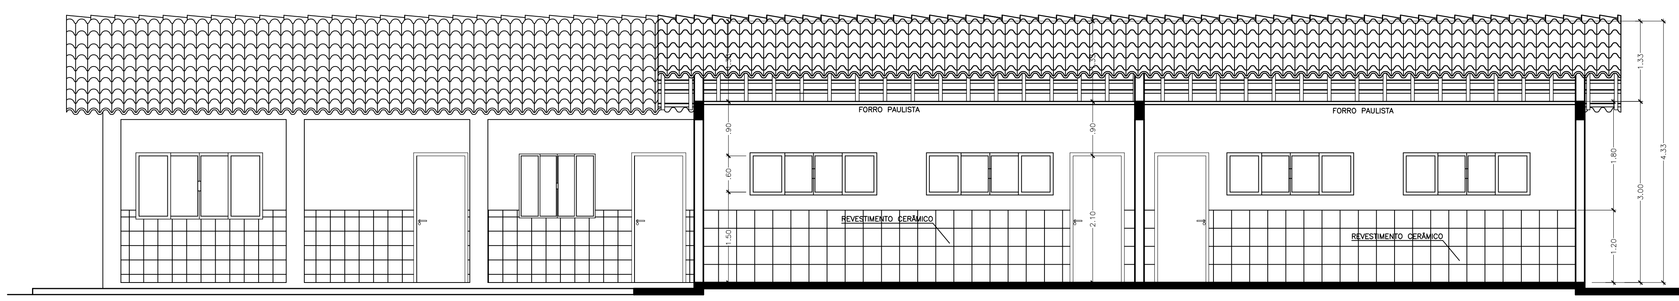

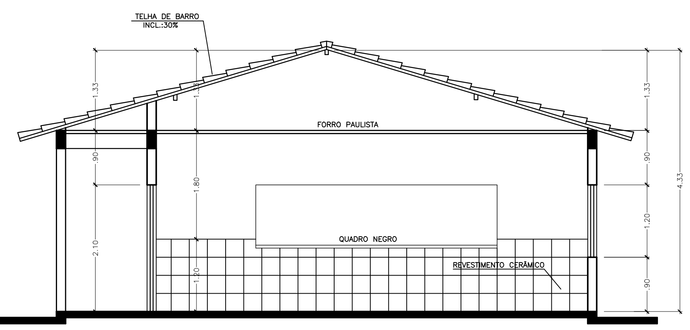

CORTE BB
ESCALA 1:50

BURITINÓPOLIS- GOIÁS

ENDEREÇO: **RUA: 04 - POVOADO SANTA RITA.**

PROPRIETÁRIO: **PREFEITURA MUNICIPAL DE BURITINÓPOLIS.**

AUTOR DO PROJETO: **ELMON ABADIO DE OLIVEIRA - CREA: 5885/D-DF.**

RESP. TÉCNICO:

PROPRIETÁRIO

AUTOR DO PROJETO

RESPONSÁVEL TÉCNICO

CLIÊNTE

CREA

OUTROS

QUADRO DE ÁREAS	PROJETO DE ARQUITETURA	DESENHO
EDIF. EXISTENTE: 508,68 M²	AMPLIAÇÃO DA ESCOLA MUNICIPAL SANTA RITA	
EDIF. AMPLIAÇÃO: 55,44 M²	CORTE AA, CORTE BB, FACHADA E PLANTA DE COBERTURA.	PRANCHA 03/03
EDIF. TOTAL: 564,12 M²	ESCALA: 1:50 / PROJETISTA: JÚLIO CESAR	
	DATA: AGOSTO/2016 / ARQUIVO: STA RITA.DWG	TOTAL DE 3 / JÚLIO

PRODUCED BY AN AUTODESK EDUCATIONAL PRODUCT
PRODUCED BY AN AUTODESK EDUCATIONAL PRODUCT
PRODUCED BY AN AUTODESK EDUCATIONAL PRODUCT