PRODUCED BY AN AUTODESK EDUCATIONAL PRODUCT




ELÉTRICO
ESCALA 1:50

# DIAGRAMA UNIFILAR




# QUADRO DE CARGAS
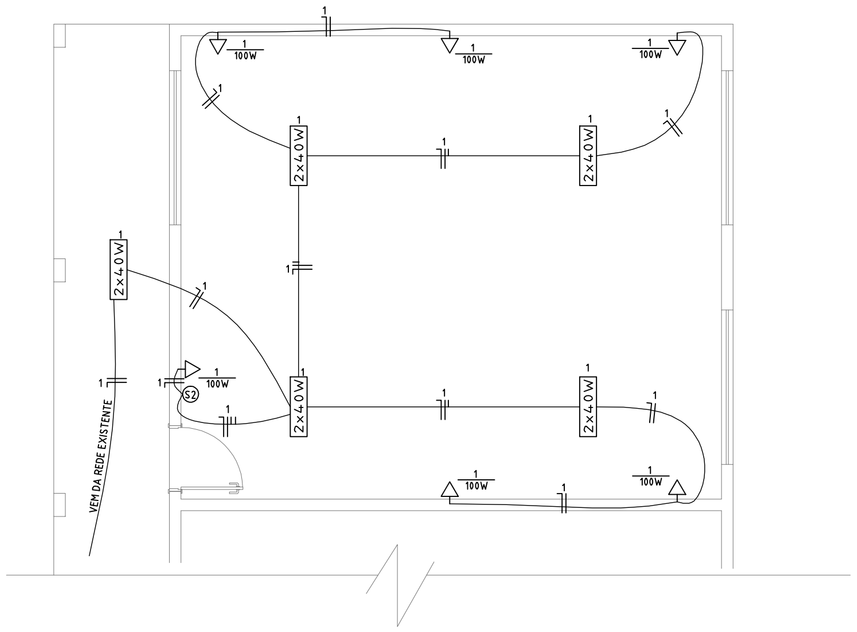
| CIRC. | LÂMPADAS | | | TOMADAS | | | Fase(A) Watts(w) | Dijuntor Amp.(A) | Fio mm2 |
|---|---|---|---|---|---|---|---|---|---|
| | 40W | 60W | 100W | 100W | 300W | 4500W | | | |
| QC – QUADRO DE CARGAS | | | | | | | | | |
| 1 | 10 | – | – | 6 | – | – | 1000W | 20A | 2.5 |
| 2 | – | R | E | S | E | R | V | A | – |
| TOTAL | | | | | | | 1000W | 30A | 10.0 |

LEGENDA ELÉTRICA

| | |
|---|---|
| - TOMADA BAIXA 3P, A 30cm PISO ACABADO | - LÂMPADA TIPO VAPOR METÁLICO |
| - TOMADA MÉDIA 3P, 130cm PISO ACABADO | - LÂMPADA TIPO ARANDELA A 240cm DO PISO ACABADO |
| - TOMADA ALTA 3P, A 200cm PISO ACABADO | - INDICAÇÃO DE FIOS NA TUBULAÇÃO (NA ORDEM, FASE, NEUTRO, RETORNO) |
| - INTERRUPTOR DE ENERGIA | - INDICAÇÃO WATS DAS TOMADAS |
| - INTERRUPTOR DE DUAS SESSÕES | - TUBULAÇÃO P/ PAREDE OU TETO |
| - INTERRUPTOR "TRE-WAY" | - TUBULAÇÃO P/ PISO |
| - QUADRO DE DISTRIBUIÇÃO | - LÂMPADA TIPO FLUORESCENTE |

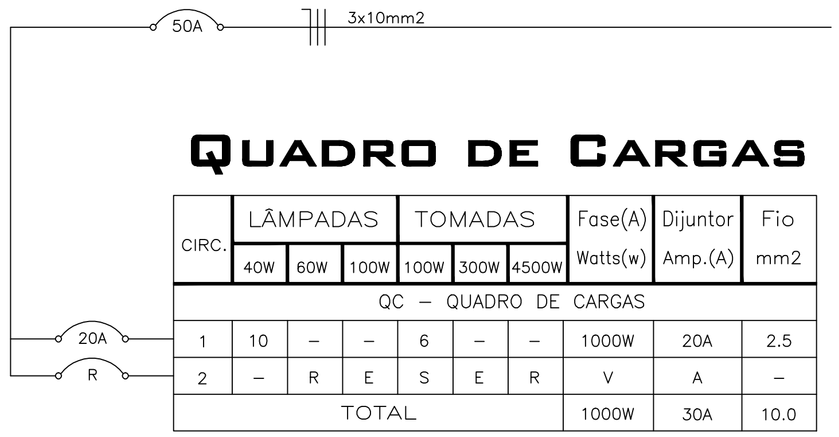


FUNDAÇÃO
ESCALA 1:50




VIGAS DE CINTAMENTO
ESCALA 1:50

ESTACAS (ø30) – S/ESC.

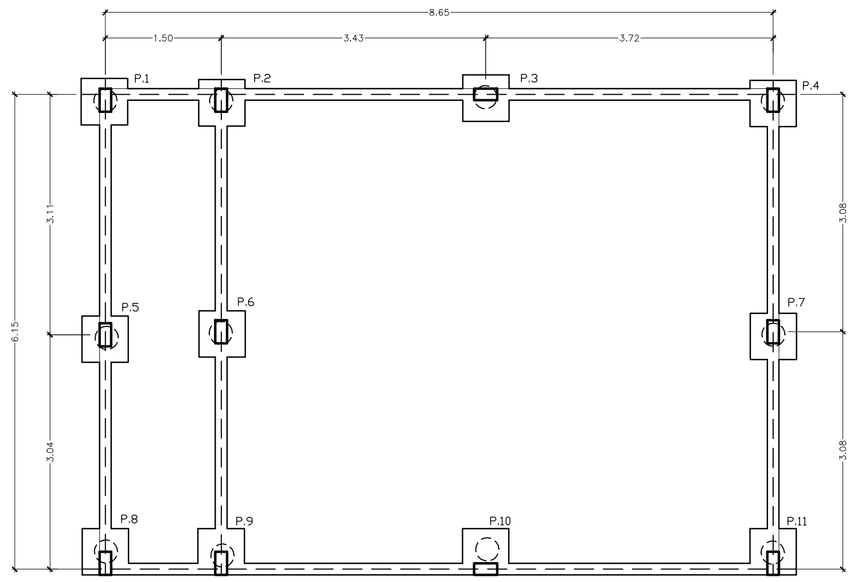


BLOCOS (.60x.60x.50) ESC:1/10

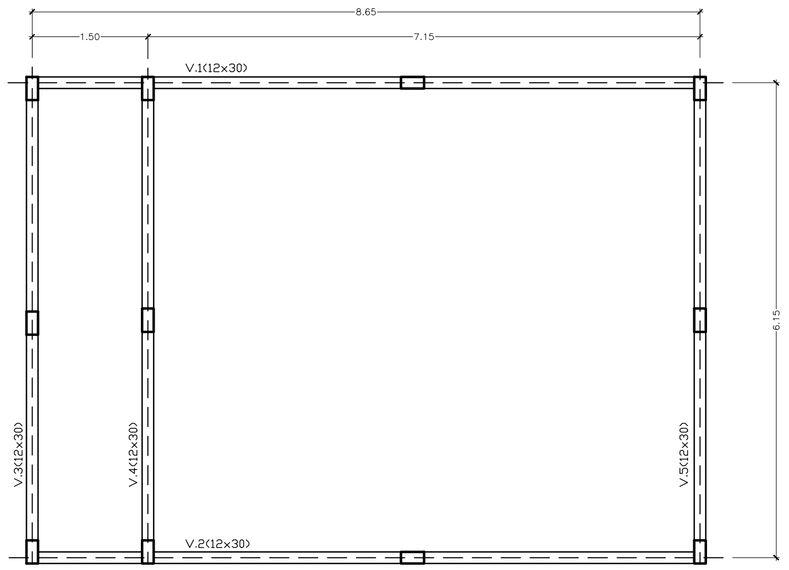


VIGA BALDRAME (20x30)




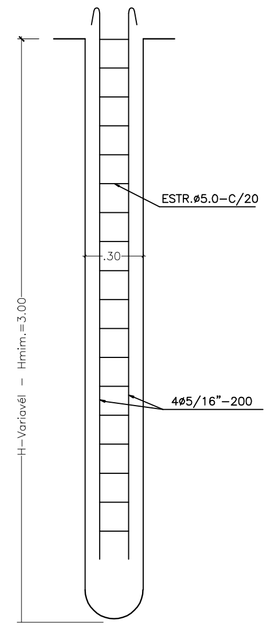


PILARES (12X30)
TODOS OS PILARES

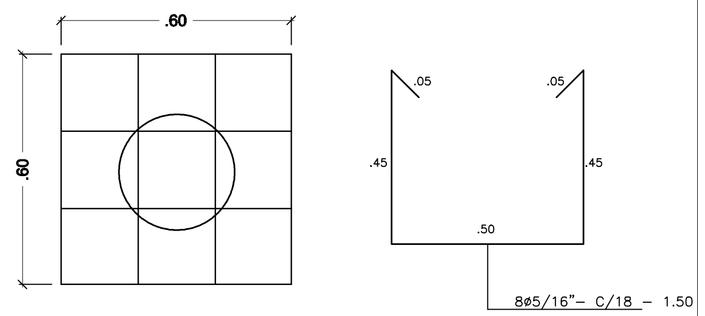


VIGAS DE CINTAMENTO (12X30)
TODAS AS VIGAS

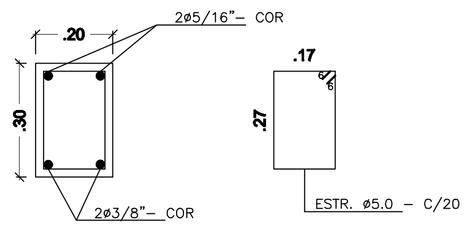


## BURITINÓPOLIS- GOIÁS

ENDEREÇO: **RUA: 04 - POVOADO SANTA RITA.**

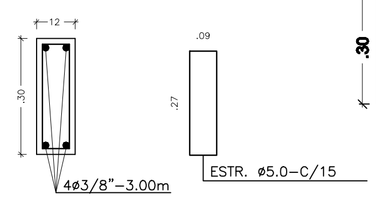PROPRIETÁRIO: **PREFEITURA MUNICIPAL DE BURITINÓPOLIS.**

AUTOR DO PROJETO: **ELMON ABADIO DE OLIVEIRA - CREA: 5885/D-DF.**

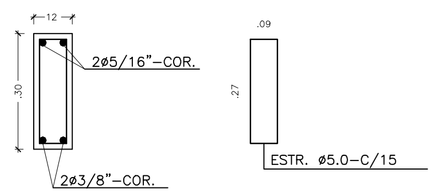RESP. TÉCNICO:

PROPRIETÁRIO

AUTOR DO PROJETO

RESPONSÁVEL TÉCNICO

DLFO

CREA

OUTROS

| QUADRO DE ÁREAS | INSTALAÇÃO E ESTRUTURAL | DESENHO |
|---|---|---|
| EDIF. EXISTENTE: 508,68 M² | AMPLIAÇÃO DA ESCOLA MUNICIPAL SANTA RITA | |
| EDIF. AMPLIAÇÃO: 55,44 M² | INSTALAÇÃO ELÉTRICA | PRANCHA: 01/01 |
| EDIF. TOTAL: 564,12 M² | FUNDAÇÃO, VIGA DE CINTAMENTO E DETALHES | |
| | ESCALA: 1:50 / PROJETISTA: JÚLIO CESAR | |
| | DATA: AGOSTO/2016 / ARQUIVO: STA RITA.DWG | TOTAL DE 1 / JÚLIO |

PRODUCED BY AN AUTODESK EDUCATIONAL PRODUCT
PRODUCED BY AN AUTODESK EDUCATIONAL PRODUCT
PRODUCED BY AN AUTODESK EDUCATIONAL PRODUCT